

# LB9

CONDOS LOCATIFS  
• LEBOURGNEUF •

PHASE 2

## CONDO 02-T

SUPERFICIE 1113 pi<sup>2</sup>  
TERRASSE 480 pi<sup>2</sup>  
1593 pi<sup>2</sup>



2 CHAMBRES  
2 SALLES DE BAIN

- |   |   |
|---|---|
| 1. CUISINE<br>8'-6" x 11'-8"                    | 6. CHAMBRE 2<br>10'-7" x 10'-4"             |
| 2. SÉJOUR<br>SALLE À MANGER<br>11'-7" x 17'-10" | 7. SALLE DE BAIN 2<br>5'-7" x 10'-3"        |
| 3. CHAMBRE PRINCIPALE<br>10'-4" x 12'-9"        | 8. TERRASSE (IRRÉGULIER)<br>19'-2" x 28'-3" |
| 4. PENDERIE<br>6'-4" x 5'-7"                    |   |
| 5. SALLE DE BAIN<br>5'-6" x 10'-4"              |   |

UNITÉ

202

ÉTAGE 02

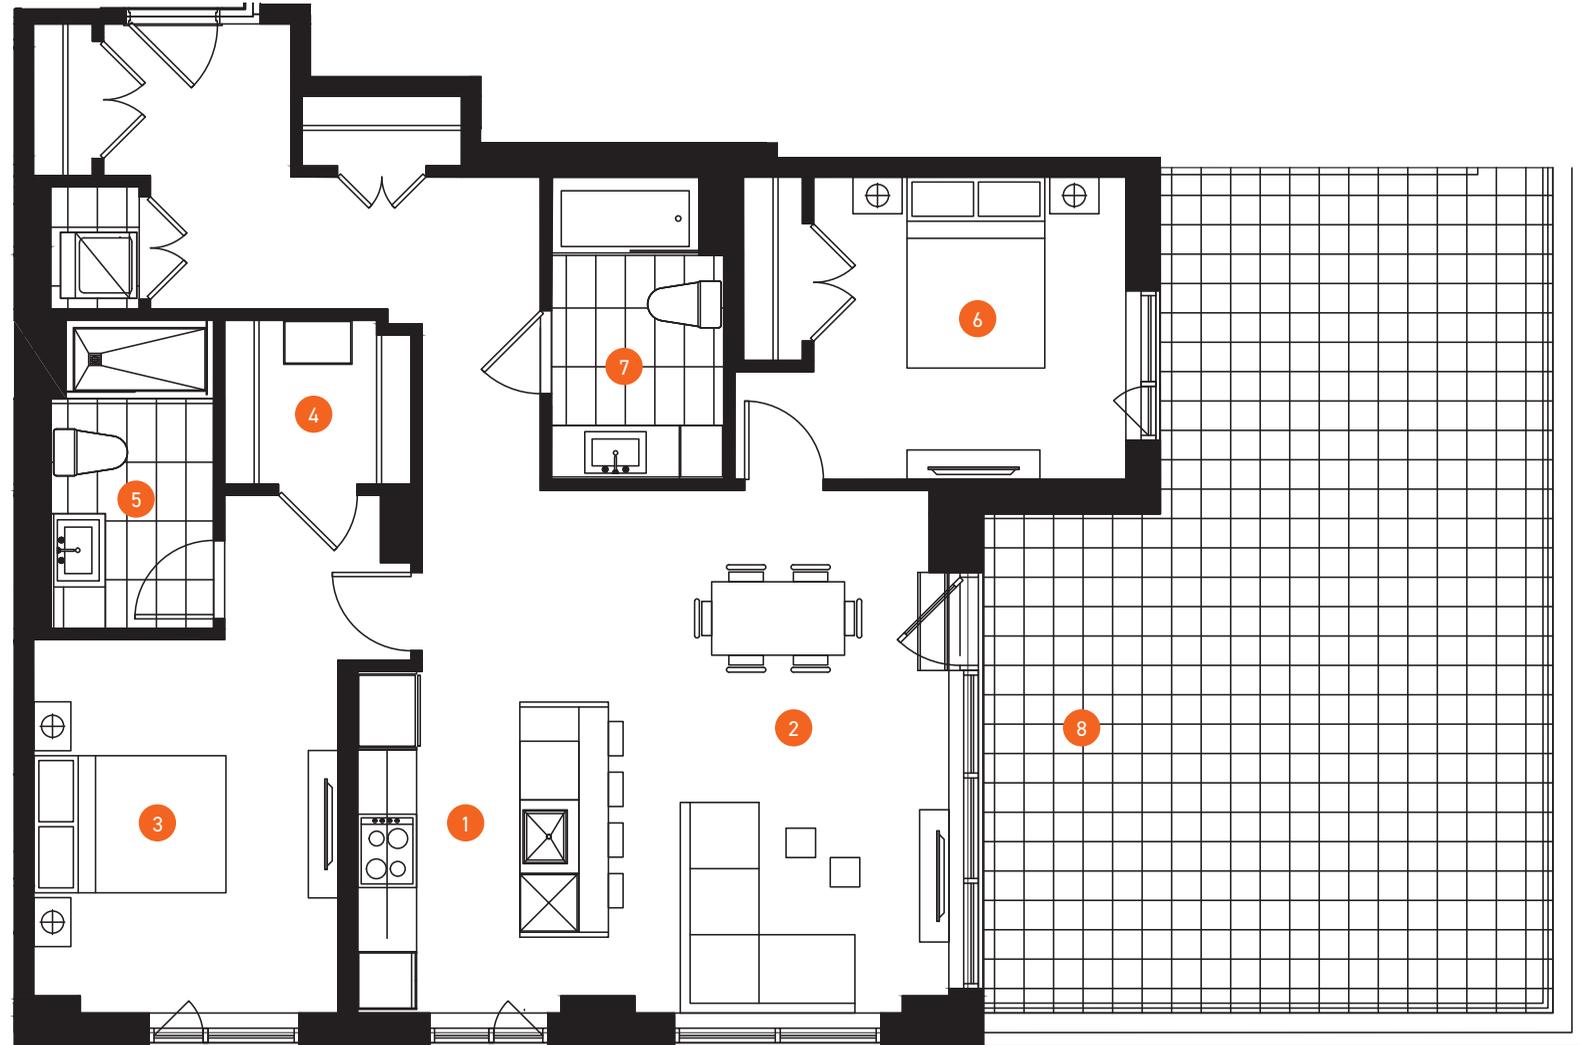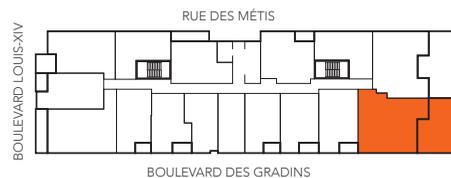

Les meubles et leur disposition sont présentés à titre indicatif seulement. Les superficies et les dimensions des pièces sont approximatives et peuvent changer sans préavis. La superficie du plancher peut varier de celle qui est mentionnée.