



LB9

CONDOS LOCATIFS
• LEBOURGNEUF •

PHASE 2

CONDO 02

SUPERFICIE 1113 pi²
BALCON 124 pi²
1237 pi²



2 CHAMBRES
2 SALLES DE BAIN

- | | |
|---|--------------------------------------|
| 1. CUISINE
8'-6" x 11'-8" | 6. CHAMBRE 2
10'-7" x 10'-4" |
| 2. SÉJOUR
SALLE À MANGER
11'-7" x 17'-10" | 7. SALLE DE BAIN 2
5'-7" x 10'-3" |
| 3. CHAMBRE PRINCIPALE
10'-4" x 12'-9" | 8. BALCON
7'-1" x 17'-9" |
| 4. PENDERIE
6'-4" x 5'-7" | |
| 5. SALLE DE BAIN
5'-6" x 10'-4" | |

UNITÉS

302, 402, 502, 602, 702, 802, 902, 1002, 1102, 1202

ÉTAGES 03 À 12

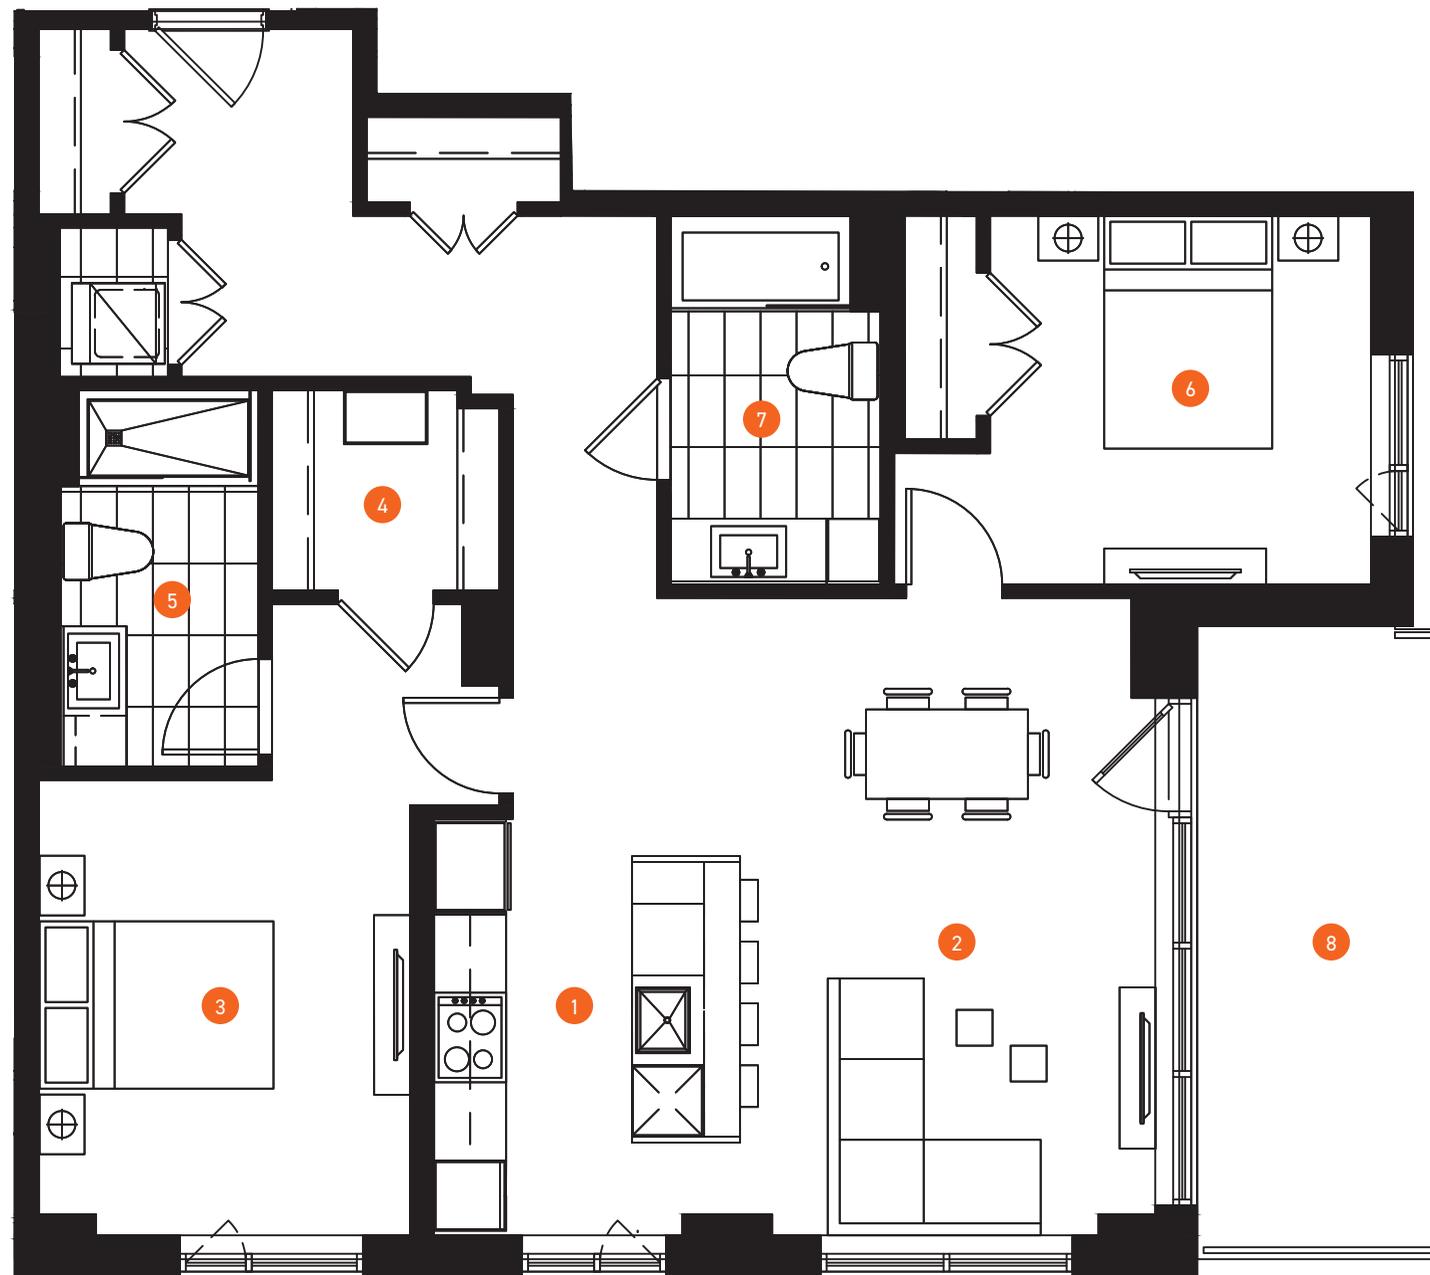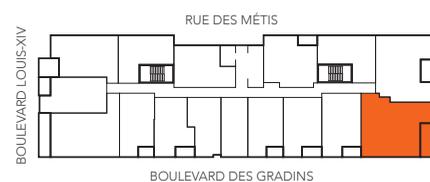

Les meubles et leur disposition sont présentés à titre indicatif seulement. Les superficies et les dimensions des pièces sont approximatives et peuvent changer sans préavis. La superficie du plancher peut varier de celle qui est mentionnée.