

LB9

CONDOS LOCATIFS
• LÉBOURGNEUF •

PHASE 2

CONDO 11-P

SUPERFICIE 833 pi²
BALCON 99 pi²
932 pi²



2 CHAMBRES
1 SALLE DE BAIN

- | | |
|--|-----------------------------|
| 1. CUISINE
8'-2" x 9'-7" | 6. BALCON
10'-6" x 9'-6" |
| 2. SÉJOUR
SALLE À MANGER
17'-1" x 11'-3" | |
| 3. CHAMBRE
9'-7" x 10'-3" | |
| 4. CHAMBRE 2
9'-8" x 9'-0" | |
| 5. SALLE DE BAIN
10'-10" x 5'-10" | |

UNITÉS

1411, 1511

ÉTAGES 14 À 15

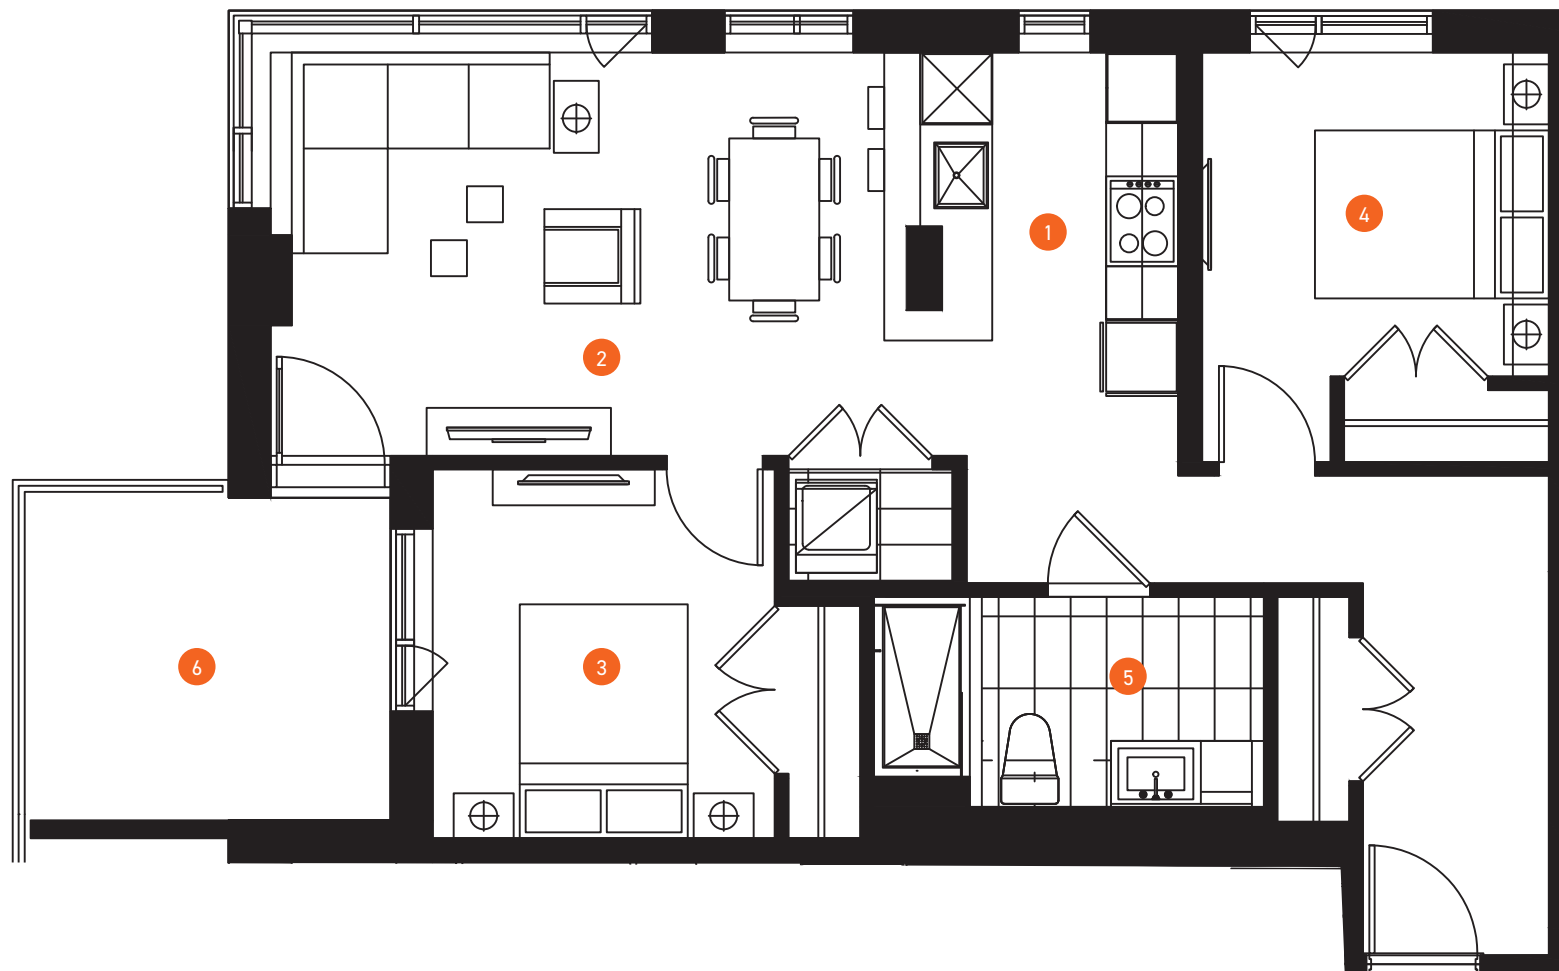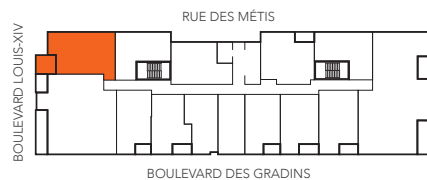

Les meubles et leur disposition sont présentés à titre indicatif seulement. Les superficies et les dimensions des pièces sont approximatives et peuvent changer sans préavis. La superficie du plancher peut varier de celle qui est mentionnée.