

LB9

CONDOS LOCATIFS
• LÉBOURGNEUF •

PHASE 2

CONDO 11-T

SUPERFICIE 833 pi²
TERRASSE 99 pi²
932 pi²



2 CHAMBRES
1 SALLE DE BAIN

1. CUISINE
8'-2" x 11'-3"
2. SÉJOUR
SALLE À MANGER
17'-1" x 11'-3"
3. CHAMBRE PRINCIPALE
9'-7" x 10'-3"
4. CHAMBRE 2
9'-8" x 9'-0"
5. SALLE DE BAIN
10'-10" x 5'-10"
6. TERRASSE
9'-8" x 10'-6"

UNITÉ

211

ÉTAGE 02

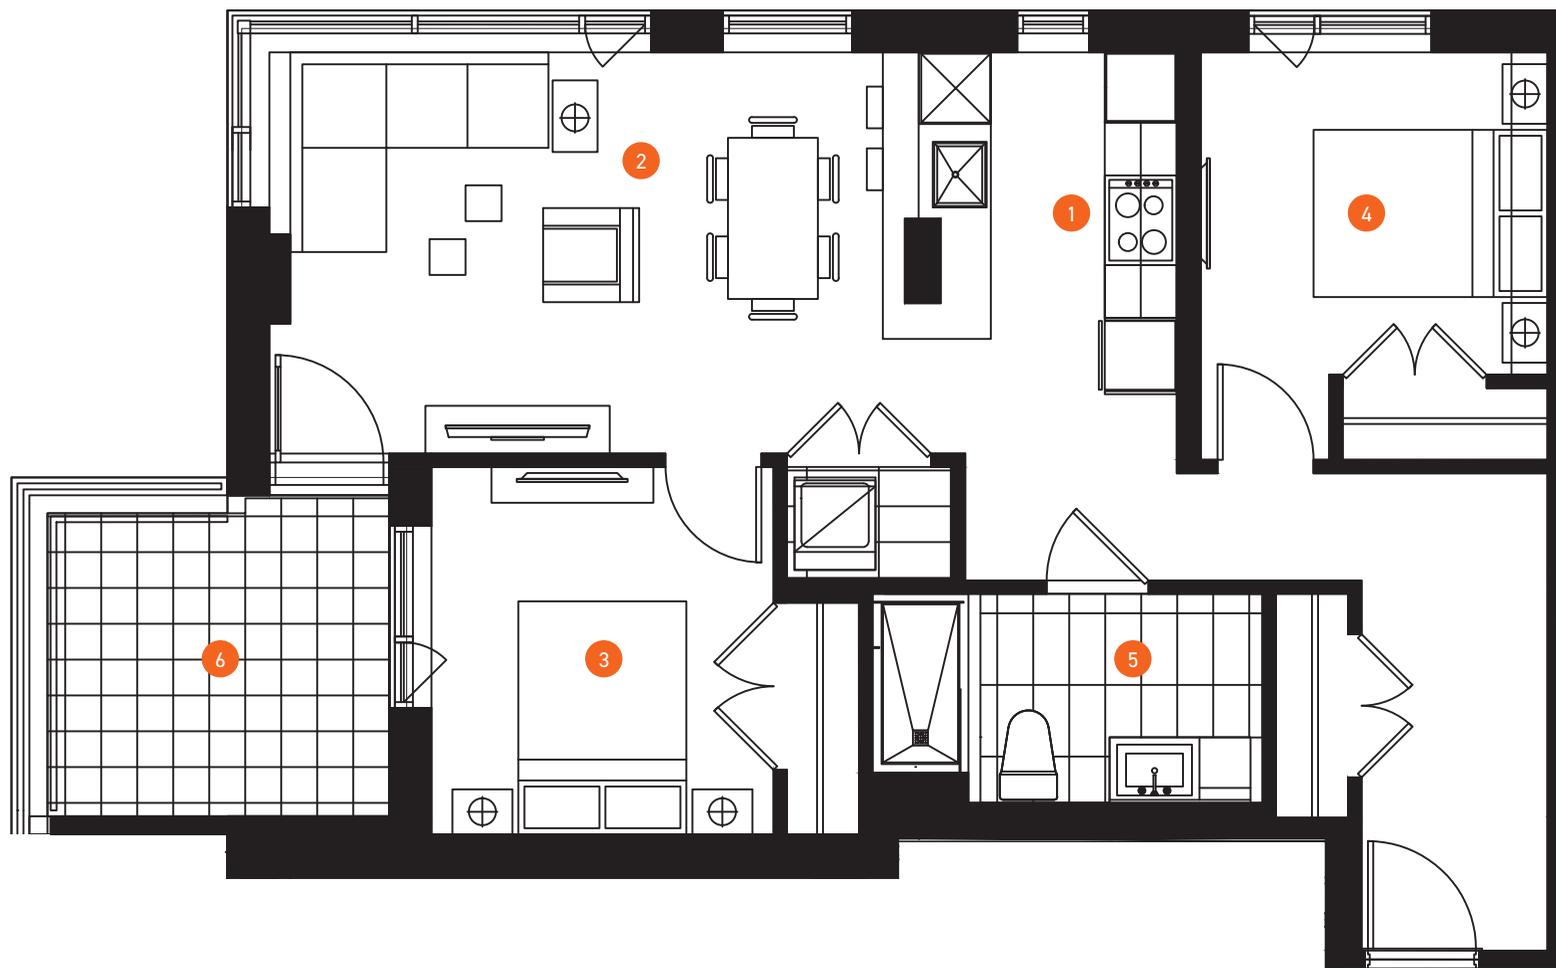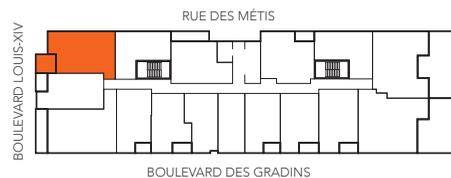

Les meubles et leur disposition sont présentés à titre indicatif seulement. Les superficies et les dimensions des pièces sont approximatives et peuvent changer sans préavis. La superficie du plancher peut varier de celle qui est mentionnée.