

LB9

CONDOS LOCATIFS
• LÉBOURGNEUF •

PHASE 2

CONDO 11

SUPERFICIE 833 pi²
BALCON 99 pi²
932 pi²



2 CHAMBRES
1 SALLE DE BAIN

1. CUISINE
8'-2" x 11'-3"
2. SÉJOUR
SALLE À MANGER
17'-1" x 11'-3"
3. CHAMBRE PRINCIPALE
9'-7" x 10'-3"
4. CHAMBRE 2
9'-8" x 9'-0"
5. SALLE DE BAIN
10'-10" x 5'-10"
6. BALCON
10'-6" x 9'-6"

UNITÉS

311, 411, 511, 611, 711, 811, 911, 1011, 1111, 1211, 1311

ÉTAGES 03 À 13

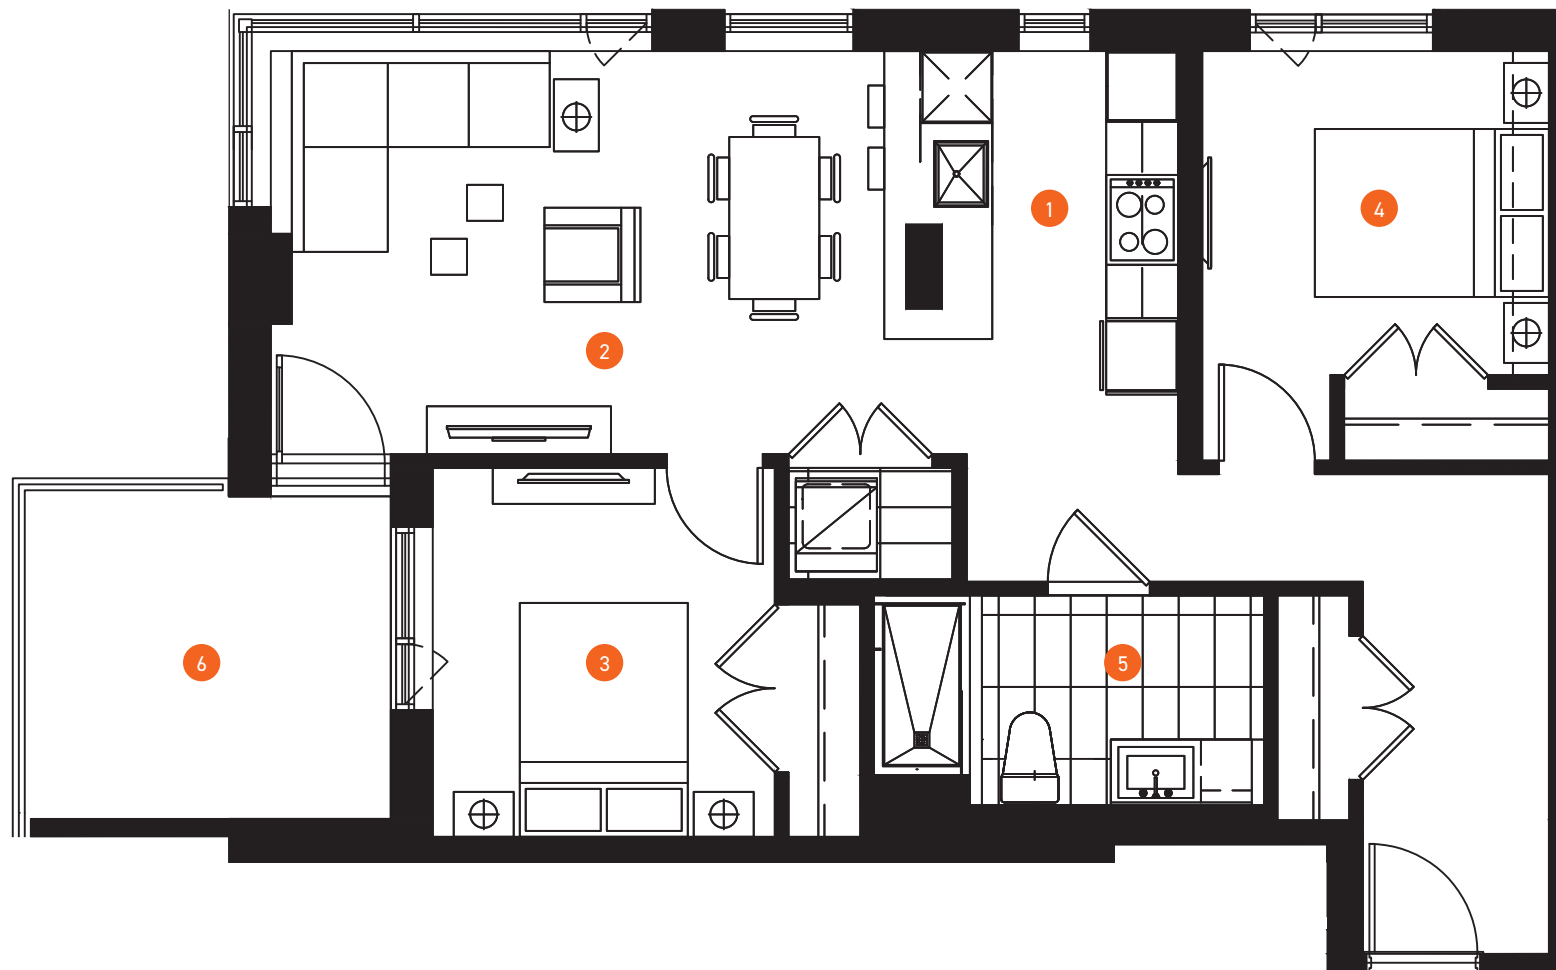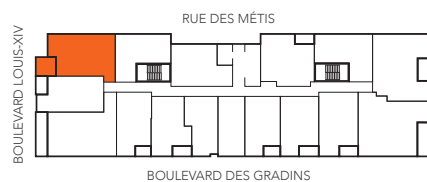

Les meubles et leur disposition sont présentés à titre indicatif seulement. Les superficies et les dimensions des pièces sont approximatives et peuvent changer sans préavis. La superficie du plancher peut varier de celle qui est mentionnée.