

# LB9

CONDOS LOCATIFS  
• LEBOURGNEUF •

PHASE 2

## CONDO 15-T

SUPERFICIE 993 pi<sup>2</sup>  
TERRASSE 141 pi<sup>2</sup>  
**1134 pi<sup>2</sup>**



2 CHAMBRES  
1 SALLE DE BAIN

1. CUISINE  
10'-1" x 12'-9"
2. SÉJOUR  
SALLE À MANGER  
15'-0" x 12'-4"
3. CHAMBRE PRINCIPALE  
12'-7" x 10'-3"
4. CHAMBRE 2  
9'-11" x 10'-0"
5. SALLE DE BAIN  
10'-6" x 5'-9"
6. TERRASSE  
6'-0" x 23'-0"

UNITÉ

215

ÉTAGE 02

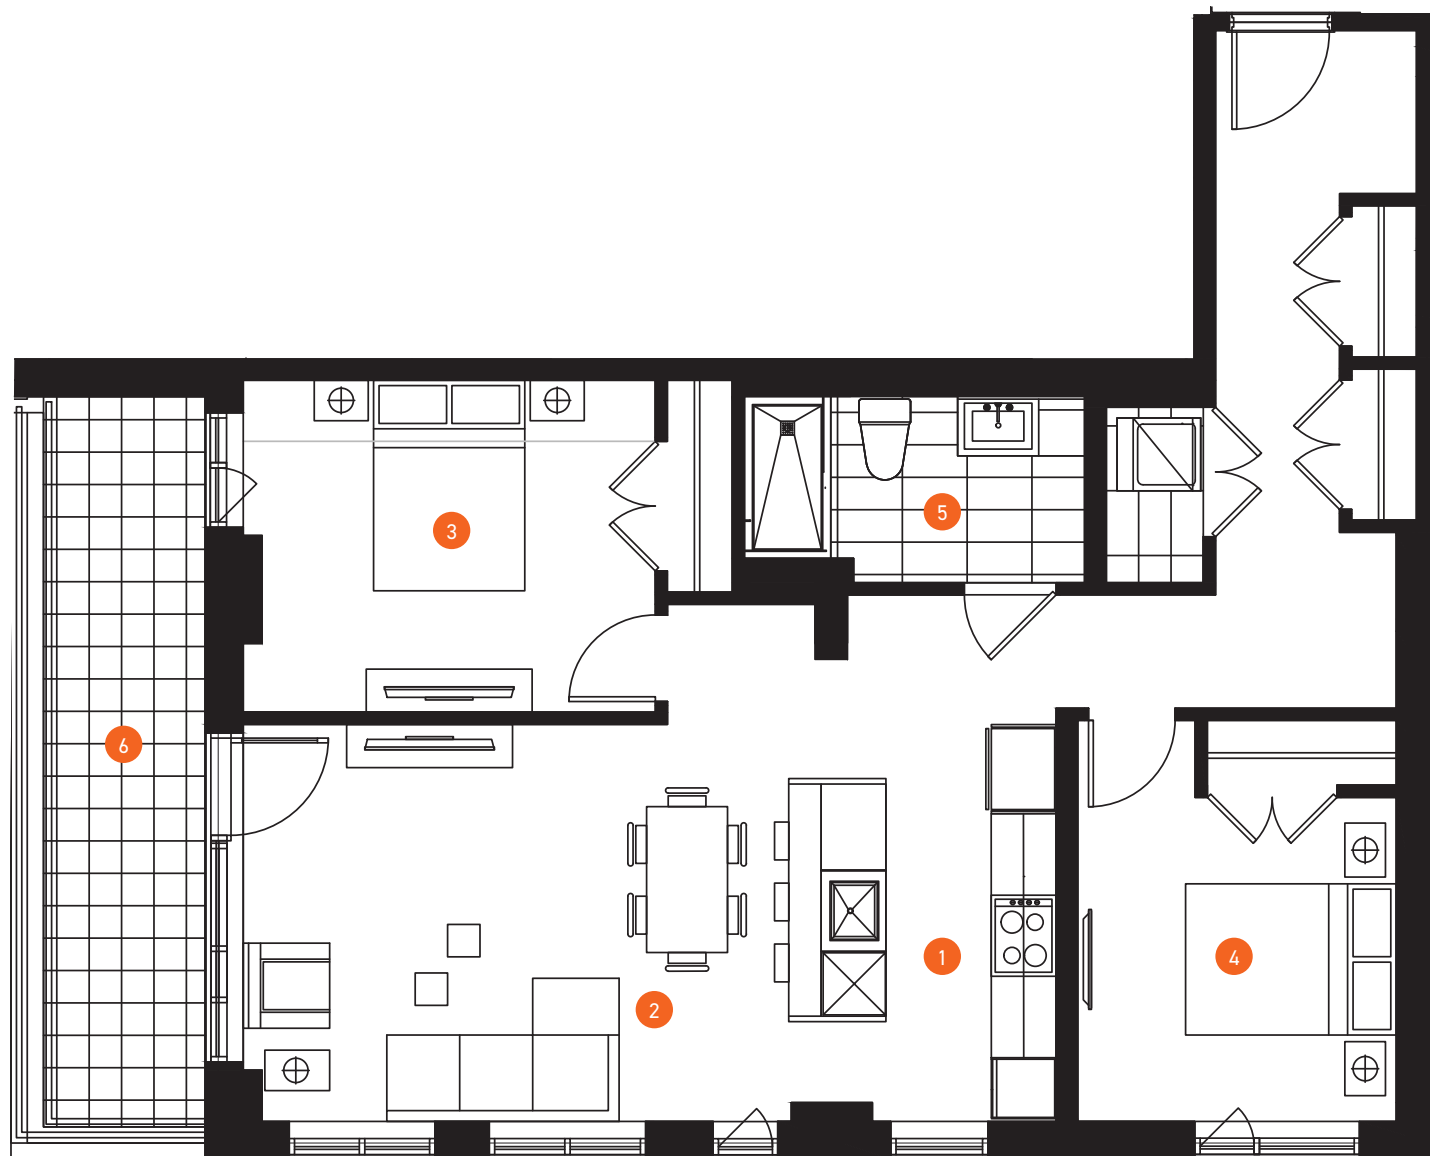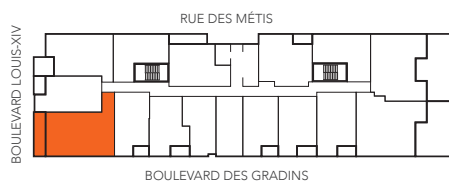

Les meubles et leur disposition sont présentés à titre indicatif seulement. Les superficies et les dimensions des pièces sont approximatives et peuvent changer sans préavis. La superficie du plancher peut varier de celle qui est mentionnée.