

LB9

CONDOS LOCATIFS
• LÉBOURGNEUF •

PHASE 2

CONDO 15

SUPERFICIE 993 pi²
BALCON 141 pi²
1134 pi²



2 CHAMBRES
1 SALLE DE BAIN

1. CUISINE
10'-1" x 12'-9"
2. SÉJOUR
SALLE À MANGER
15'-0" x 12'-4"
3. CHAMBRE PRINCIPALE
12'-7" x 10'-3"
4. CHAMBRE 2
9'-11" x 10'-0"
5. SALLE DE BAIN
10'-6" x 5'-9"
6. BALCON
6'-0" x 23'-2"

UNITÉS

315, 415, 515, 615, 715, 815, 915, 1015, 1115, 1215

ÉTAGES 03 À 12

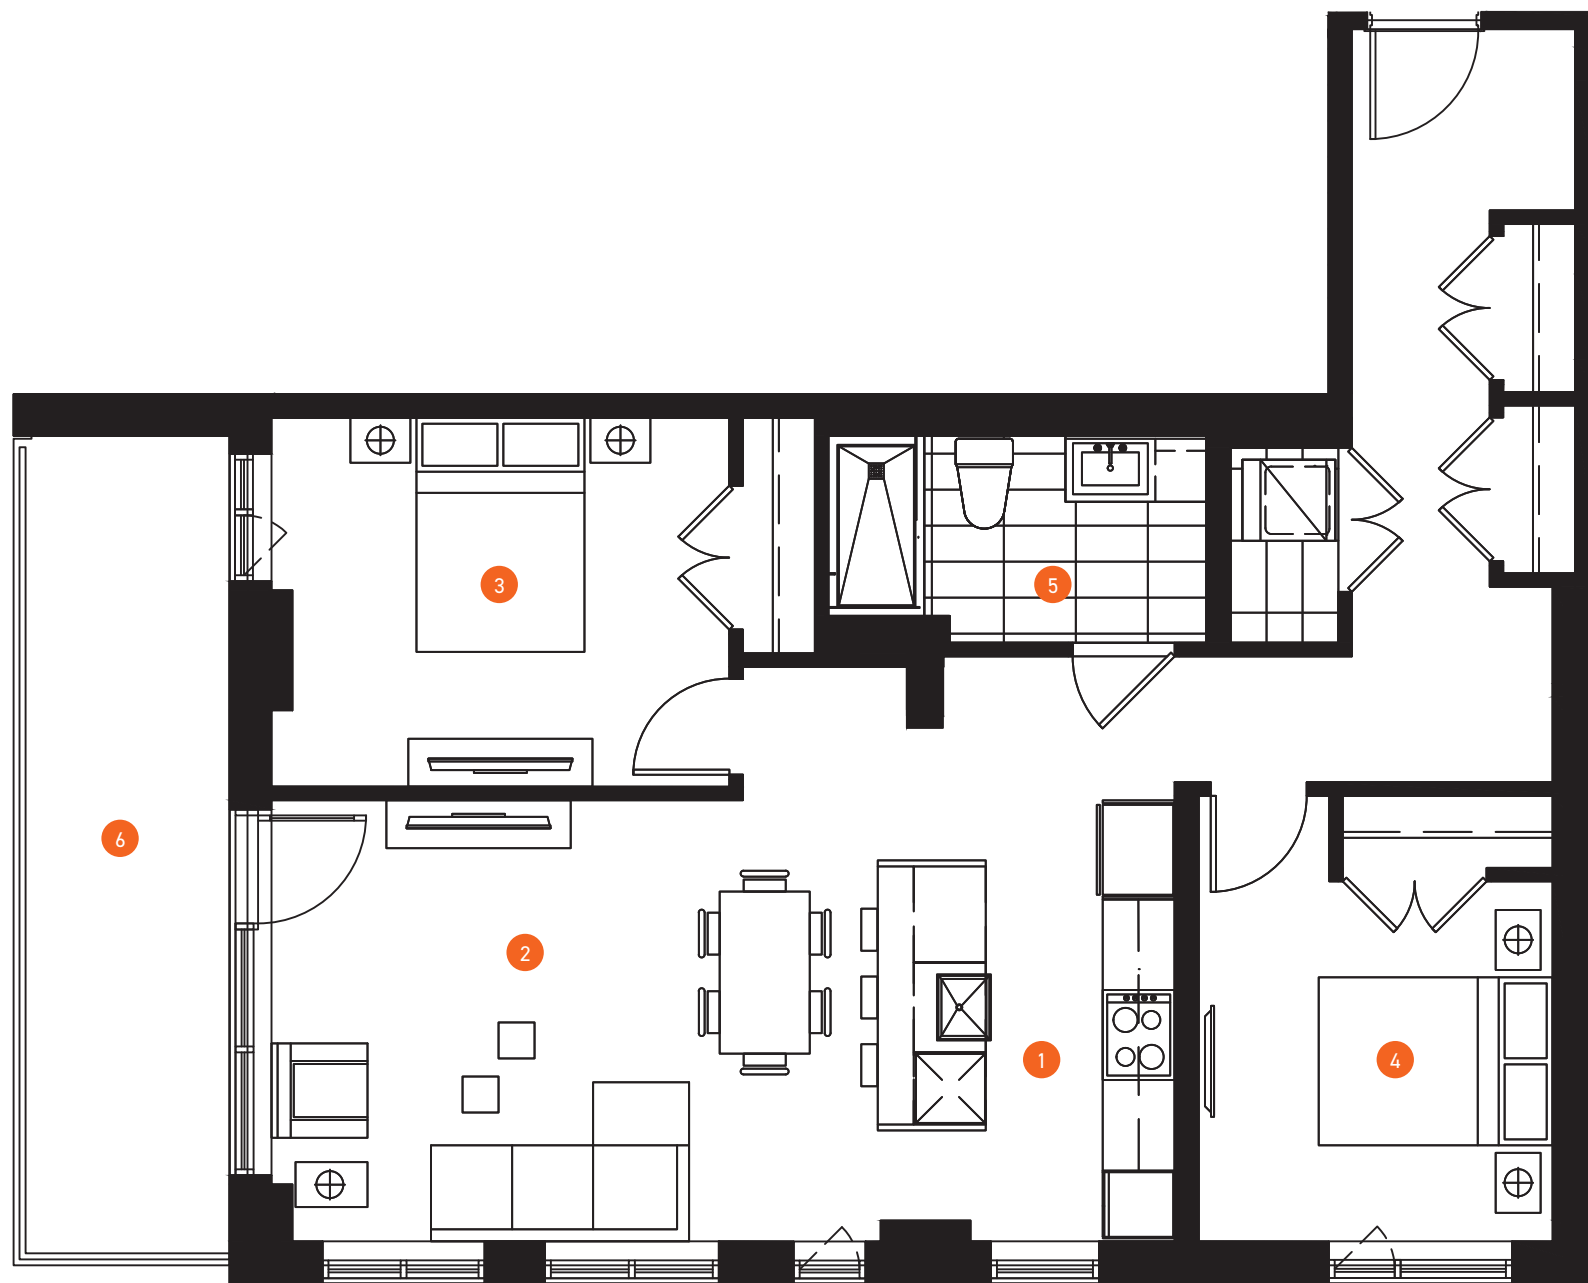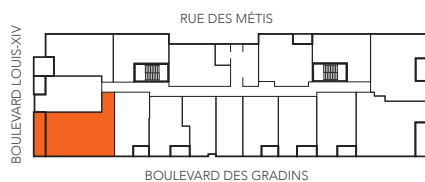

Les meubles et leur disposition sont présentés à titre indicatif seulement. Les superficies et les dimensions des pièces sont approximatives et peuvent changer sans préavis. La superficie du plancher peut varier de celle qui est mentionnée.